


- TECKENFÖRKLARING**
- MARKANSPRÅK**
- J/Jt NY JÄRNVÄGSMARK MED ÄGANDERÄTT
 - Js NY JÄRNVÄGSMARK MED SERVITUTSRÄTT
 - J,Vi/J,Vi NY JÄRNVÄGSMARK MED ÄGANDERÄTT ALTERNATIVT SERVITUTSRÄTT OCH NYTT VÄGOMRÅDE MED INSKRÄNKT VÄGRÄTT
 - V NYTT VÄGOMRÅDE MED VÄGRÄTT
 - Vi NYTT VÄGOMRÅDE MED INSKRÄNKT VÄGRÄTT
 - T TILLFÄLLIG NYTT JÄNDERÄTT

- NYA ANLÄGGNINGAR**
- YYY-YYY NY JÄRNVÄG, SPÄRMITT MED LÄNGDMÄTNINGSSTRECK
 - YYY/YYY NY VÄG, VÄGBANEKANTER MED LÄNGDMÄTNINGSSTRECK OCH HÖJDSÄTTNING
 - YY.Y m
 - STANGSEL, 2.5 M ÖVER MARKYTAN
- SKYDDÅTGÄRDER OCH FÖRSIKTIGHETSMÅTT**
- Sk - MARKERING ELLER AVGRÄNSNING AV SKYDDÅTGÄRDER
 - Sk1 - BULLERSKYDDSVALL +XX.X VALLENS PLUSHÖJD
 - Sk2 - BULLERSKYDDSSKÄRM +XX.X SKÄRMENS PLUSHÖJD
 - Sk3 - STOMLJUDSDÄMPNING
 - Sk4 - UTJÄMNINGSMAGASIN DAGVATTEN FRÅN JÄRNVÄGSANLÄGGNINGEN
 - Sk5 - FASTIGHETSÄNÄRA BULLERSKYDDÅTGÄRDER


- VERKSAMHETER/ÅTGÄRDER SOM UNDANTAS FRÅN FÖRBUD ENLIGT MILJÖBALKEN**
- Förbuden som avser verksamhet eller åtgärd inom generellt biotopskyddsområde, 7:11, 2 st MILJÖBALKEN, gäller inte byggnad av allmän väg/järnväg.
- Förbuden mot åtgärder inom strandskyddsområde (7:15 MILJÖBALKEN) gäller inte byggnad av allmän väg/järnväg. Förbuden som avser verksamhet eller åtgärd inom generellt biotopskyddsområde (7:11, 2 st, MBI) gäller inte byggnad av allmän väg/järnväg. Skyldigheten att göra anmälan för samråd enligt 12:6 MILJÖBALKEN gäller inte för de verksamheter och åtgärder som behövs för att bygga vägen/järnvägen och som fastställs och ingår i vägområdet för allmän väg/järnvägsmark eller område för tillfällig nyttjanderätt.
- MARKERING ELLER AVGRÄNSNING AV BIOTOPSKYDD**
- MARKERING ELLER AVGRÄNSNING AV STRANDSKYDD**

- ÖVRIGA BETECKNINGAR PÅ PLANKARTAN**
- PROJETERAD BERGKONTUR
 - BEFINTLIG
 - TRAKTGRÄNS
 - FASTIGHETSGRÄNS
 - VÄGKANT
 - SPÅR
 - INDRAGNING AV VÄG FRÅN ALLMÄNT UNDERHÅLL I SAMBAND MED IDRIFTTAGANDE AV NY JÄRNVÄG
 - TRAFIKVERKETS FASTIGHET FÖR JÄRNVÄGSÄNDAMÅL

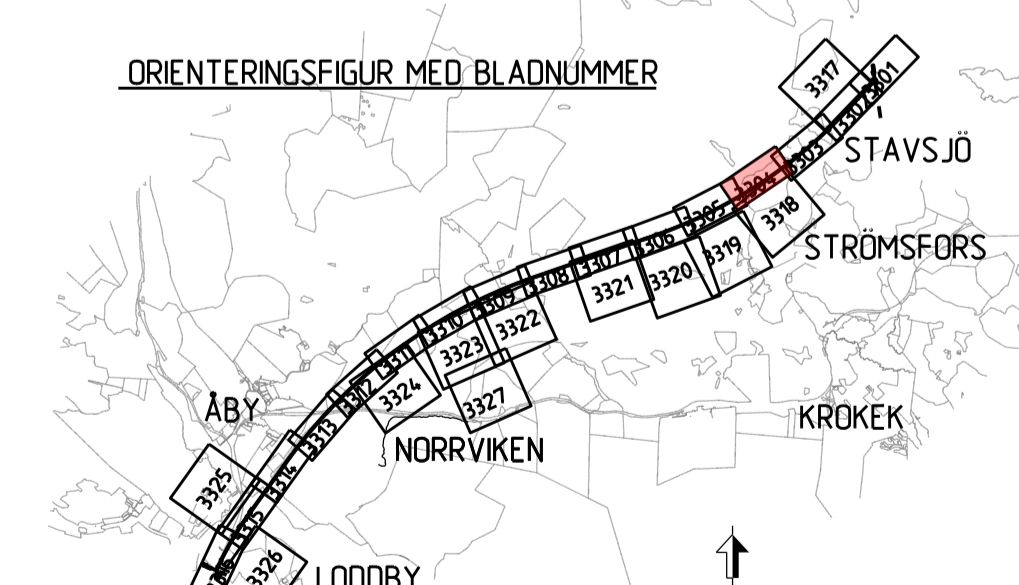

BETECKNINGAR I PROFIL


- SPÅR (RÖKI)
- BEFINTLIG MARKNIVÅ I PROFILINJEN
- BEDÖMD BERGKNIVÅ

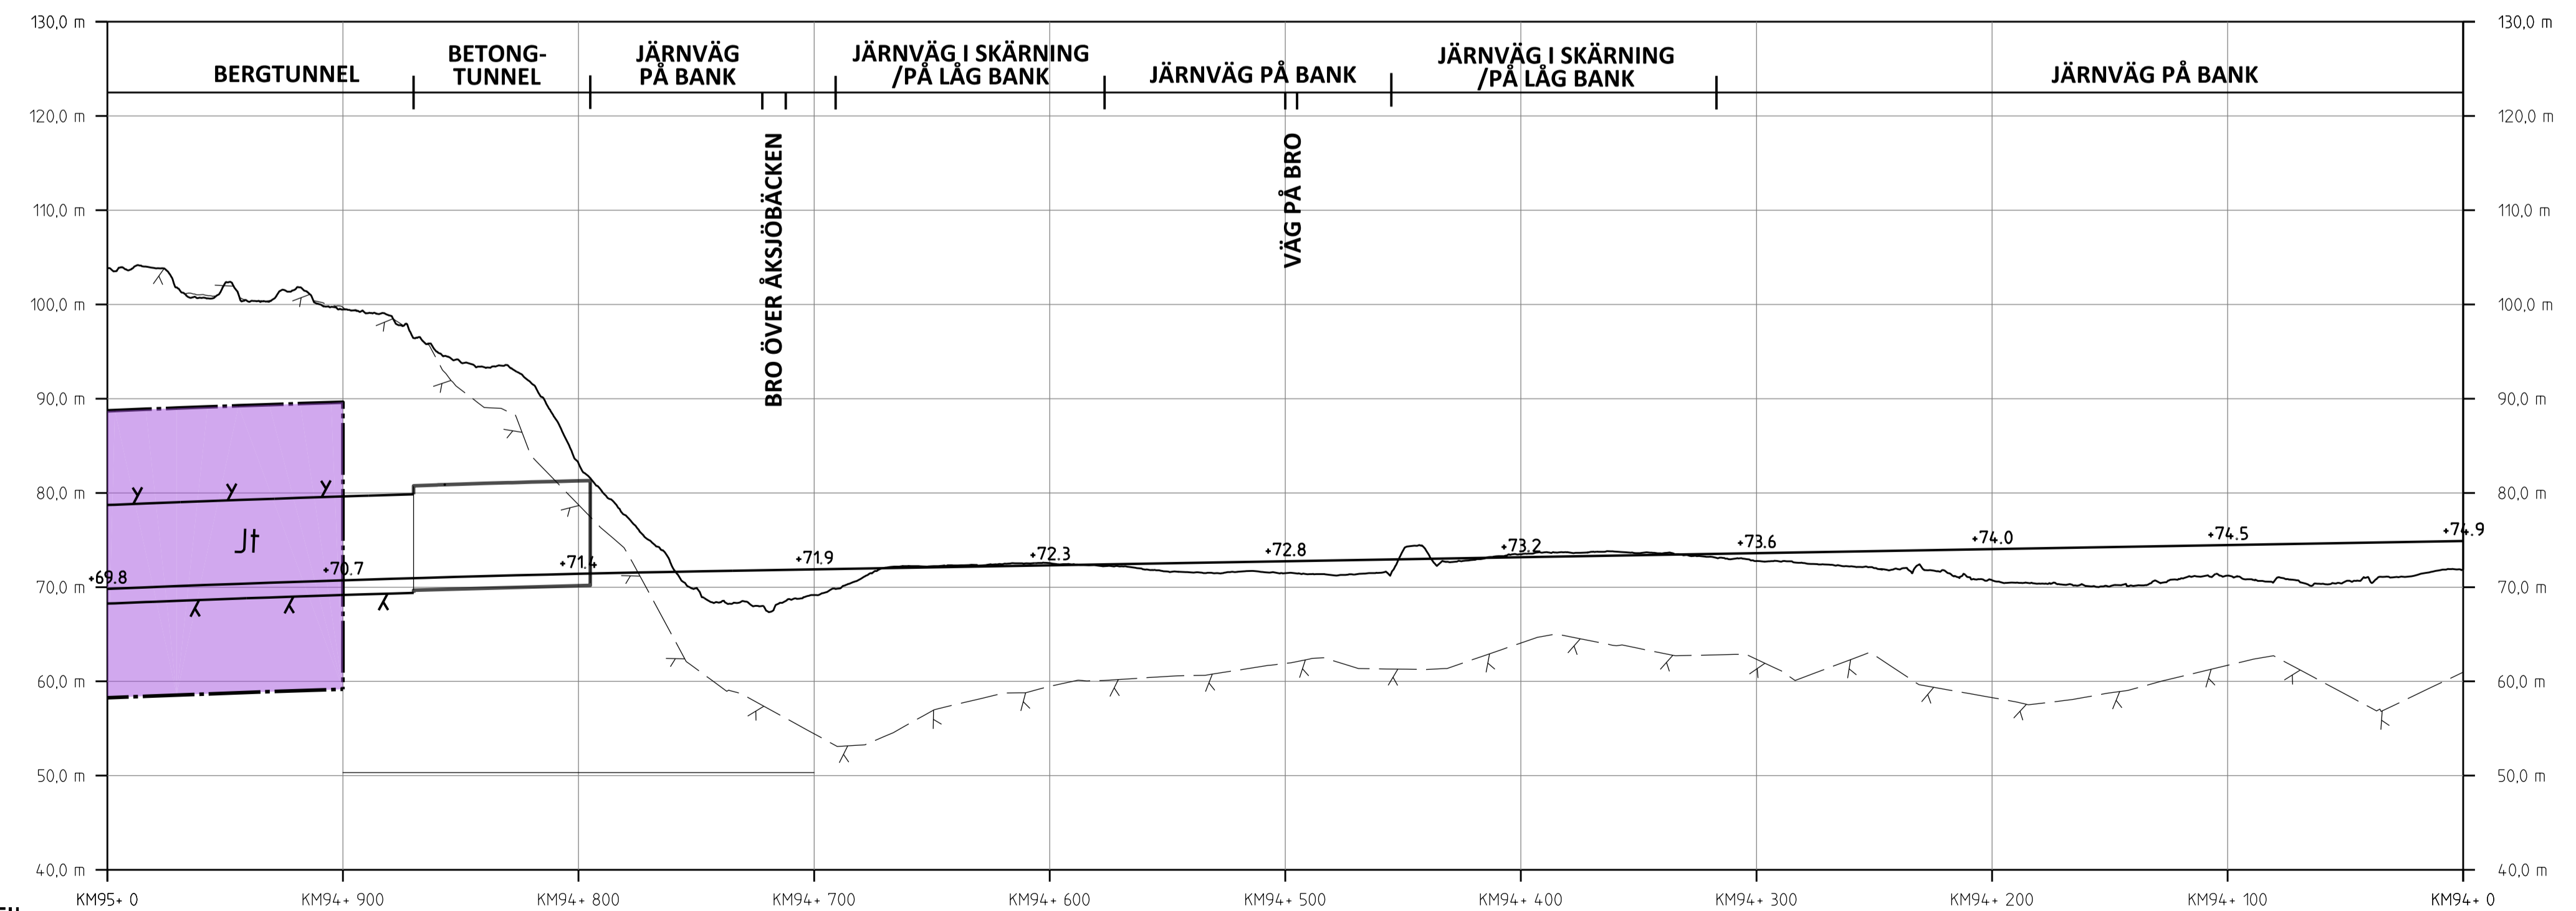

PROFIL
SPÅRPROFIL LÅNGS NEDSPÅRET (ÖSTLIGA SPÅRET)

ANR. / ANDRINGS AVSER	TYP AV PLAN	JÄRNVÄGSPLAN		GRÄNSMÅTT
LEVERANTÖR	AVDELNING	LEVERANS-/ÄNDRINGS-PM	TEKNIKGRUPP	GRANSNINGSTATUS / SYFTE
SWECO	UPPDRAGSNUMMER 12800822-004	KONSTRUKTIONSNUMMER	TEKNIKGRUPP	PRELIMINÄR
TRAFIKVERKET	MARKANSPRÅK	STAVSJÖ-LÖDDBY	HANDLINGSTYP	SAMRÅDSHANDLING
SKAPAD AV SWECO/SEPASU	GRANSKAD AV	PLANKARTA (BSAB 00, 01, 10GR)	ANLÄGGNINGSTYP	BANDEL
LODOKÄND AV	SKALA	FÖRFRAT	TRÄNINGSNUMMER FÖRVALTNING	BLAD
2019-11-04	1:2000	A1		3304
				3305




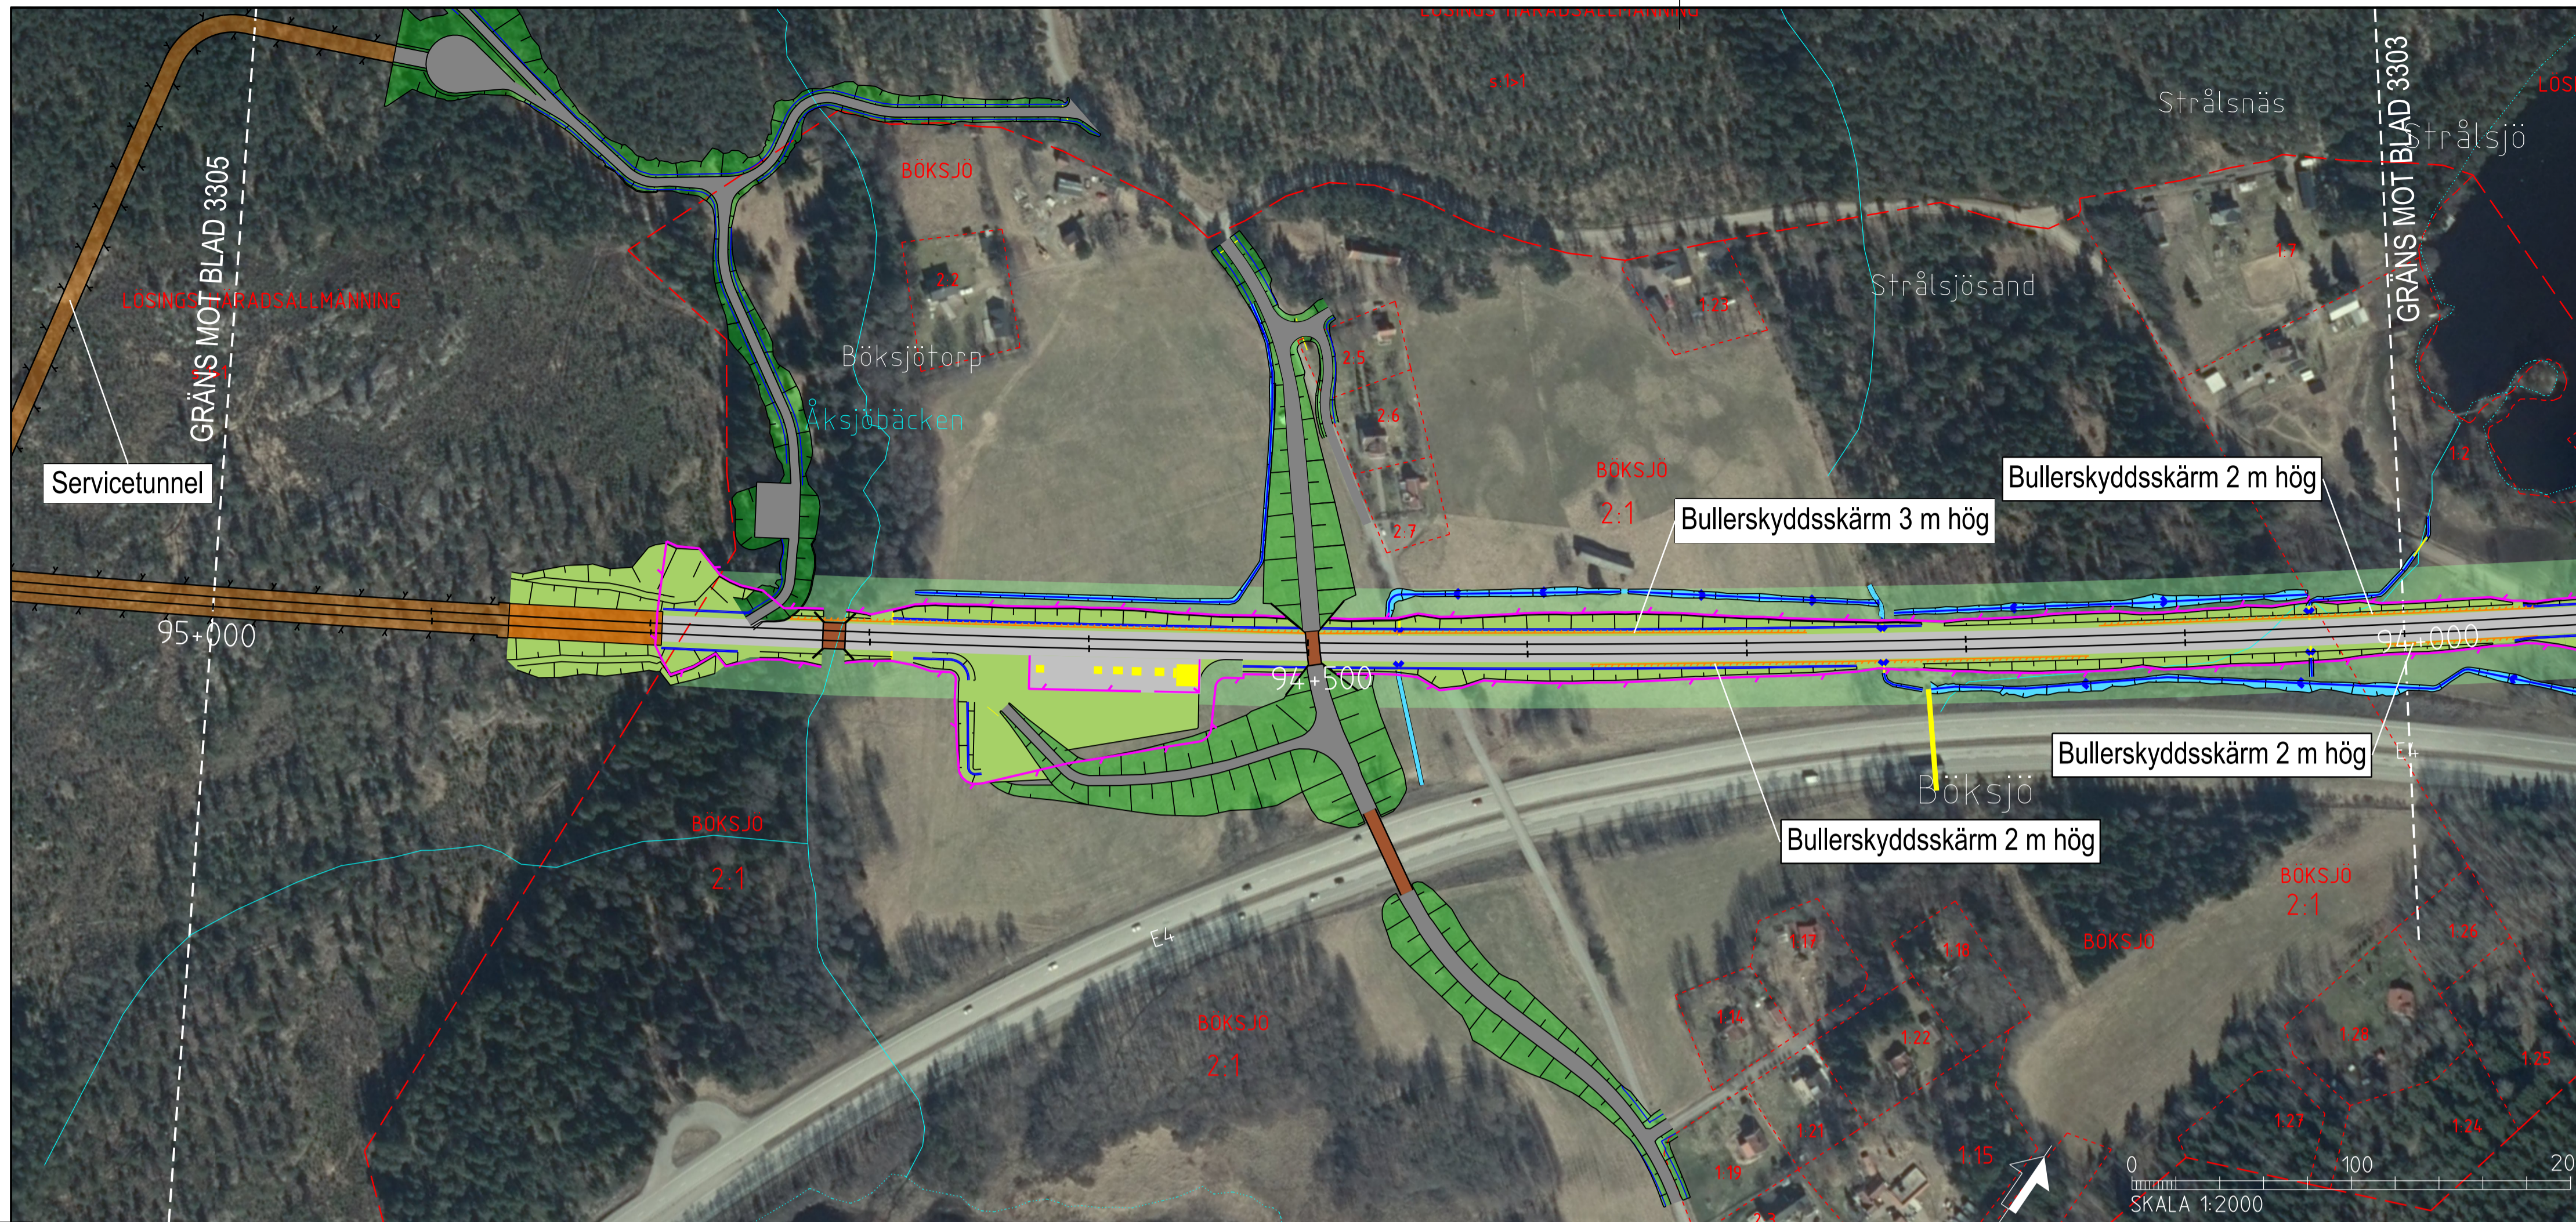







 


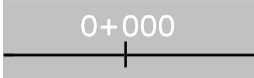
Östlänken är Trafikverkets ägendes. Allt obehörigt begagnande av ritningen beivras enligt lag. TRAFIKVERKET



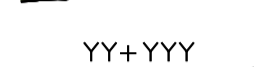

TECKENFÖRKLARING

KOORDINATSYSTEM I PLAN: SWEREF 99 16 30
 KOORDINATSYSTEM I HÖJD: RH2000
 DATUM ORTOFOTO: 2018-01-31

NYA ANLÄGGNINGAR

-  NY JÄRNVÄG MED LÄNGDMÄTNINGSSTRECK OCH LÄNGDANGIVELSE
 -  BRÖ
 -  ANNAN ANLÄGGNING (TEKNIKHUS, LEDNING, TRUMMA, M.M.)
 -  BULLERSKYDDSSKÄRM
 -  STÅNGSEL
 -  DIKE
 -  NY JÄRNVÄG MED SLANT
 -  YY+YYY NY VÄG MED LÄNGDMÄTNINGSSTRECK OCH LÄNGDANGIVELSE
 -  BETONGTUNNEL/TRÄG
 -  BERGTUNNEL
- ÖVRIGT**
-  BEFINTLIG JÄRNVÄG
 -  TRÄDSÄKRING
 -  NYA VÄGAR
 -  X INLÖSEN AV BYGGNAD/FASTIGHET
 -  X FRIVILLIGT FÖRVARV AV FASTIGHET


BEFINTLIGA GRÄNSER

-  TRAKTGRÄNS
-  FASTIGHETSGRÄNS


Östra delen av Trafikverkets område. Allt övrigt
 bestämt av rättskraftiga beslut enligt lag.
 TRAFIKVERKET

BETECKNINGAR I PROFIL

-  SPÅR (RÖK)
-  BEFINTLIG MARKNIVÅ I PROFILINJEN
-  BEDÖMD BERGNIVÅ

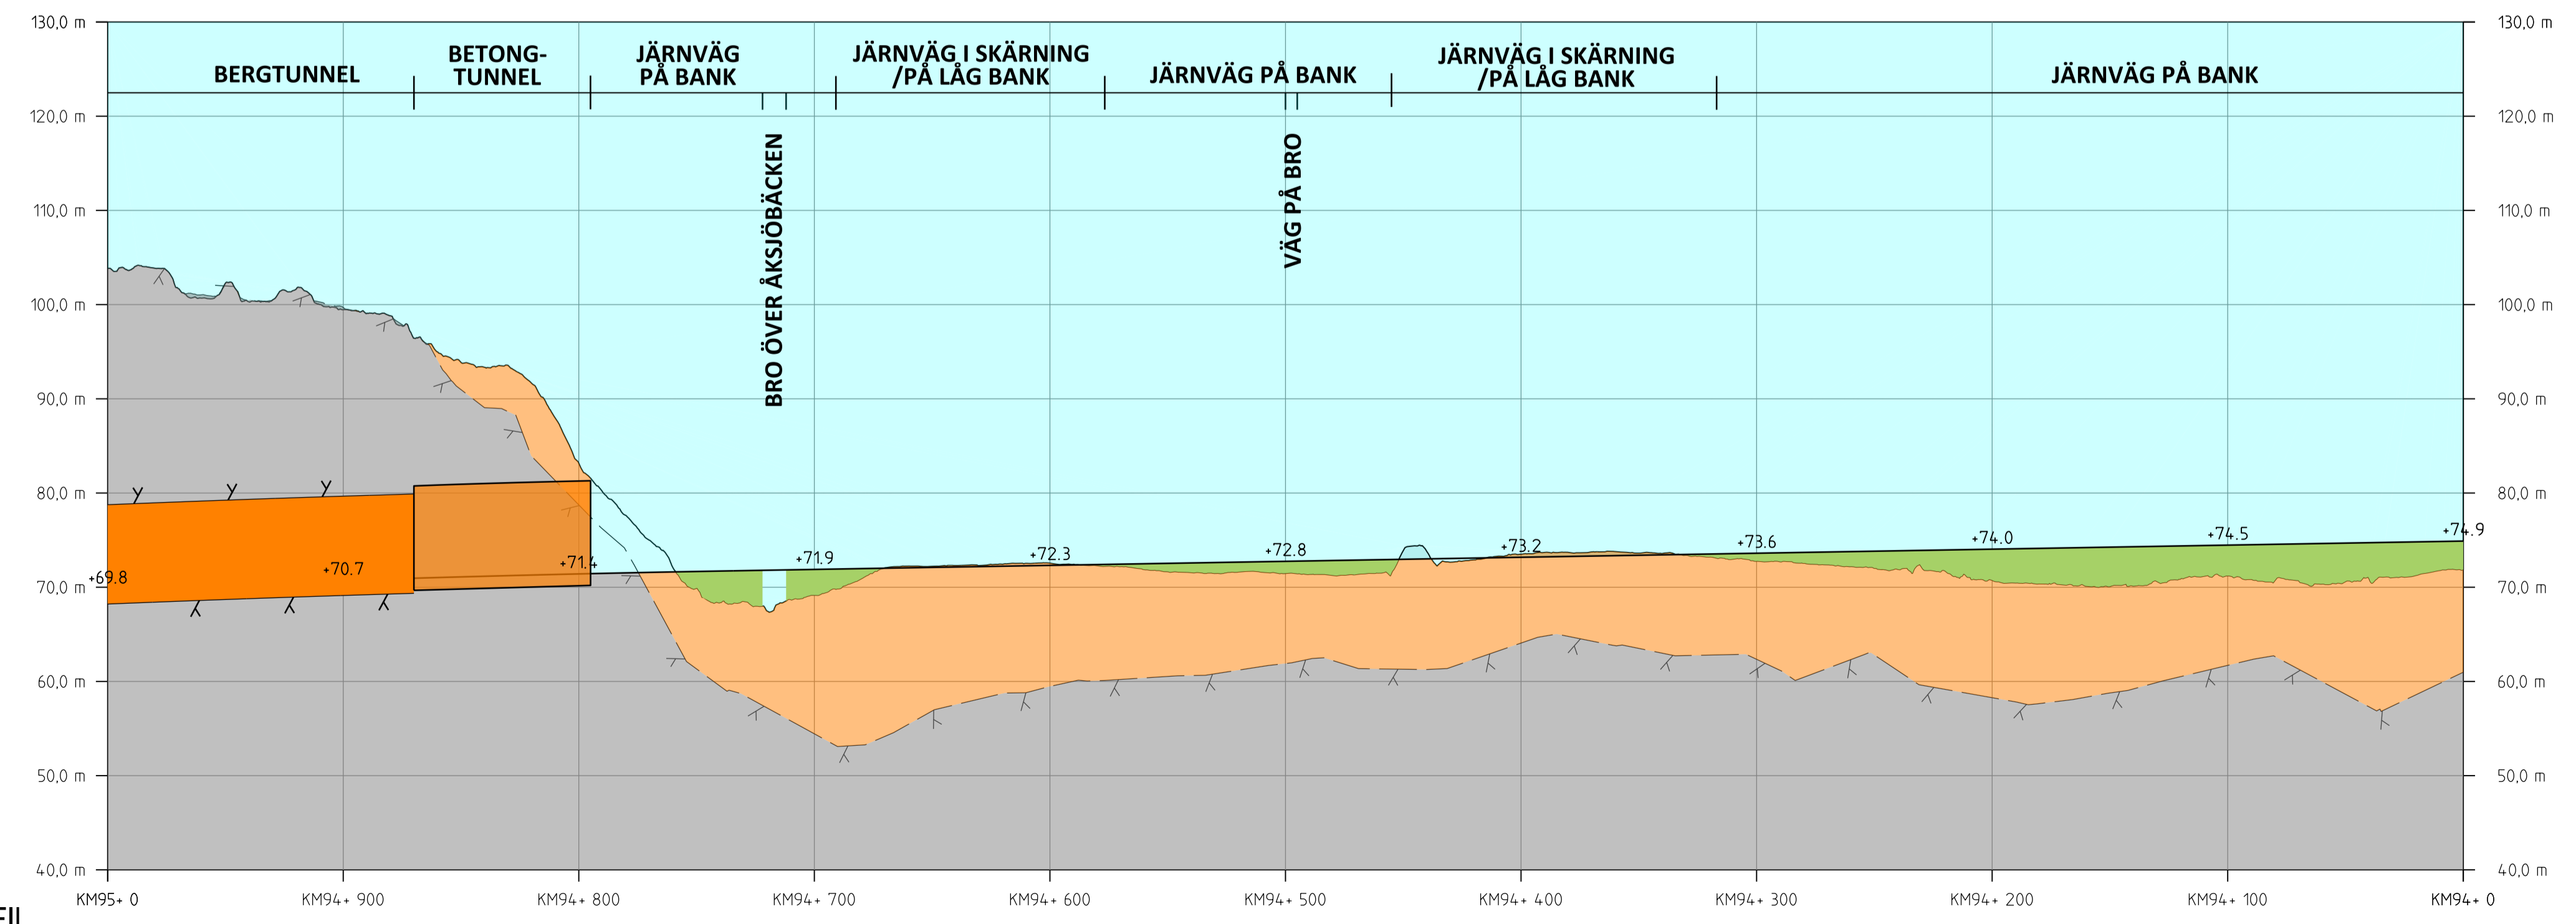

PROFIL
 SPÅRPROFIL LÅNGS NEDSPÅRET (ÖSTLIGA SPÅRET)

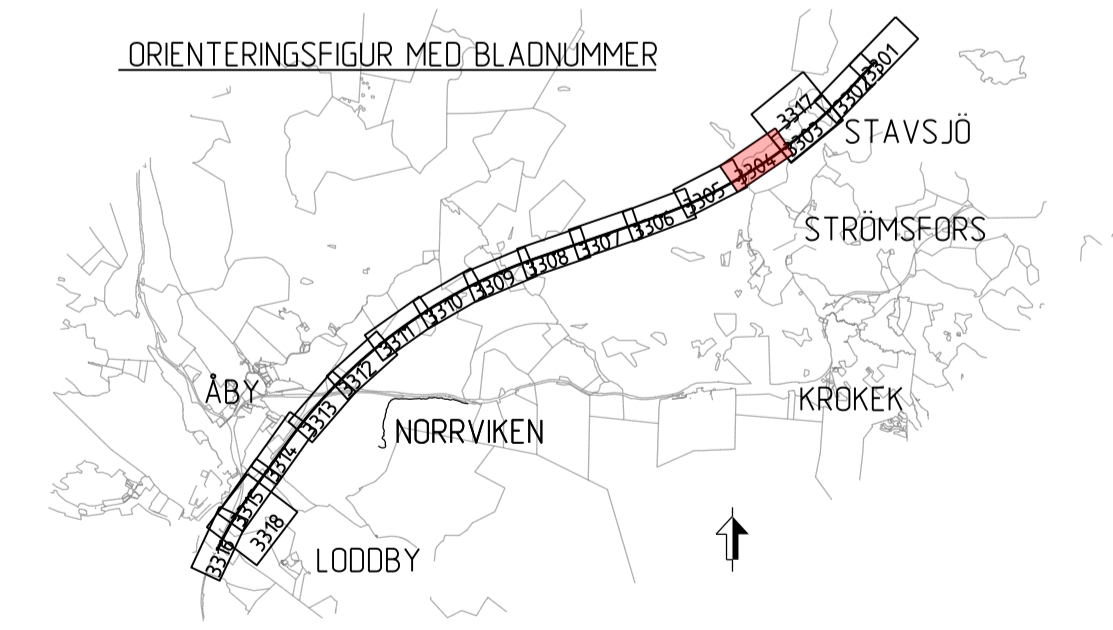






ANR. ANDRAGEN AVSER		GODKÄND AV		ANR. DATUM	
TYP AV PLAN					
JÄRNVÄGSPLAN					
LEVERANTÖR	AVDELNING	LEVERANS/ANDRAGS-PM	TEKNIKGRUPP		
SWECO	UPPDRAGSNUMMER 12800822-004	KONSTRUKTIONSNUMMER	GRANSNINGSTATUS / SYFTE PRELIMINÄR		
TRAFIKVERKET	OSTLÄNKEN		HANDLINGSTYP SAMRÅDSHANDLING		
SKAPAD AV SWECO/SEPASU	MARKANSPRÅK STAVSJÖ-LOOSBY		ANLÄGGNINGSTYP		
GRANSKAD AV	ILLUSTRATIONSKARTA IBSAB 00.01.10GR1		FÄLKEFÖRMÄTER		
GODKÄND AV	DATUM 2019-11-04	SKALA 1:2000	FÖRFRÅT A1	TRÄNINGSNUMMER FÖRVALTNING	BÄNDEL
				BLAD 3304	NÄSTA BLAD 3305
				ANR. 3305	



TECKENFÖRKLARING

KOORDINATSYSTEM I PLAN: SWEREF 99 16 30
 KOORDINATSYSTEM I HÖJD: RH2000

BETECKNINGAR I PROFIL


-  BEFINTLIG MARKNIVÅ I PROFILINJEN
-  PROJEKTERAD BERGKONTUR
-  GEOMETRILINJE SERVICE-TUNNEL/ARBETSTUNNEL
-  GRÄNS FÖR JÄRNVÄGSMARK
-  NY JÄRNVÄGSMARK 30-FASTIGHET

SERVICE-TUNNEL BÖKSJÖ

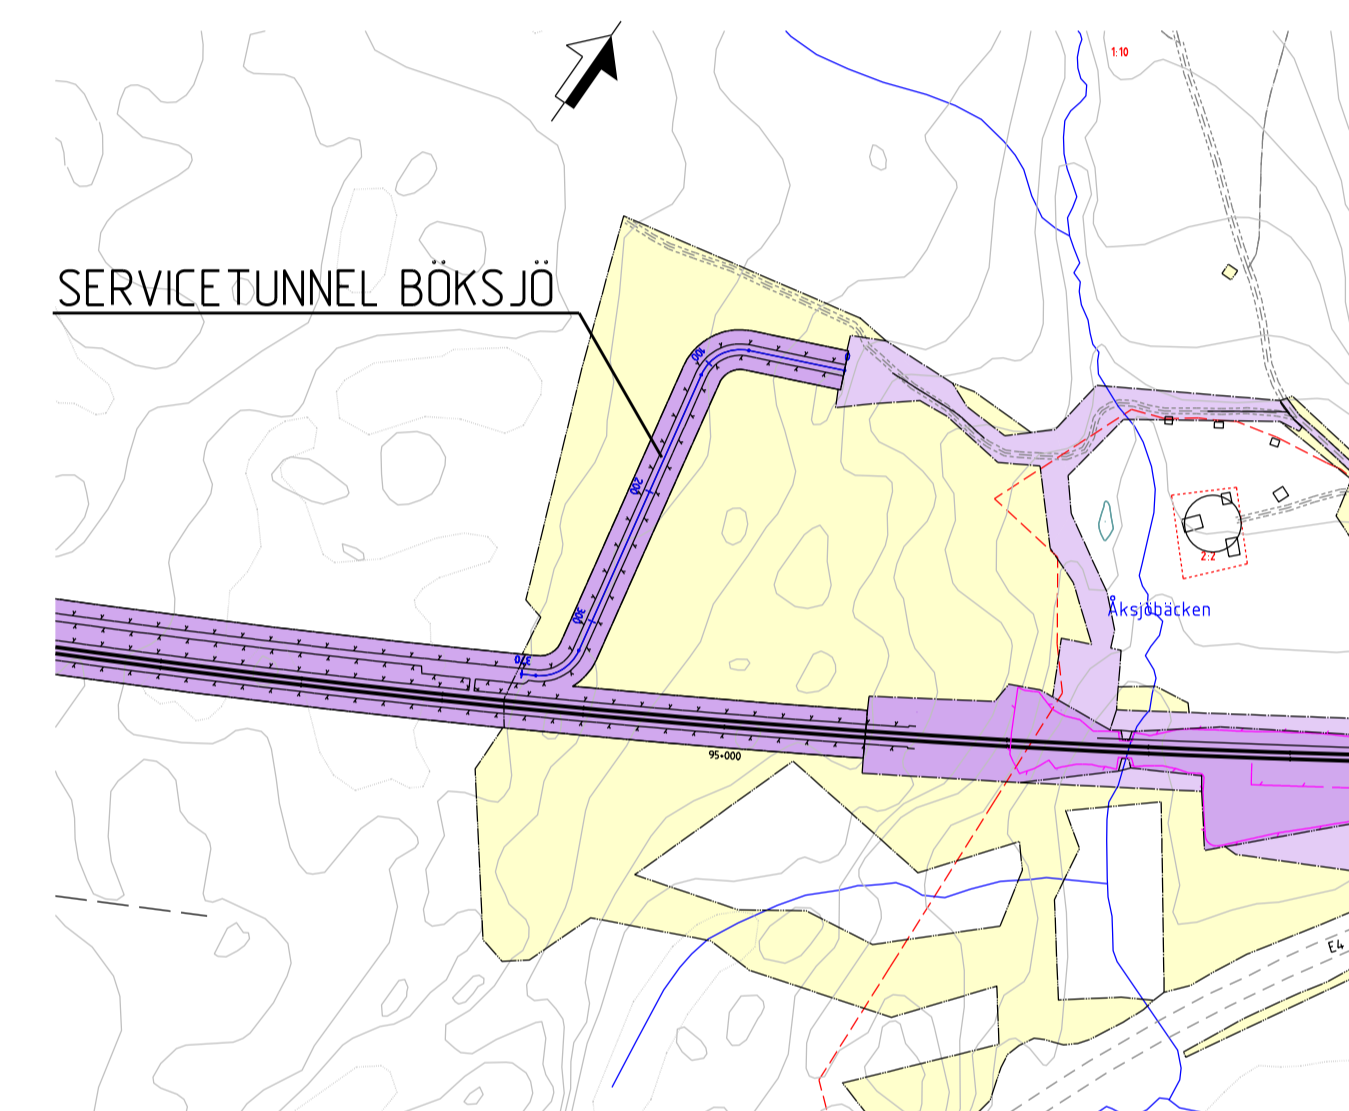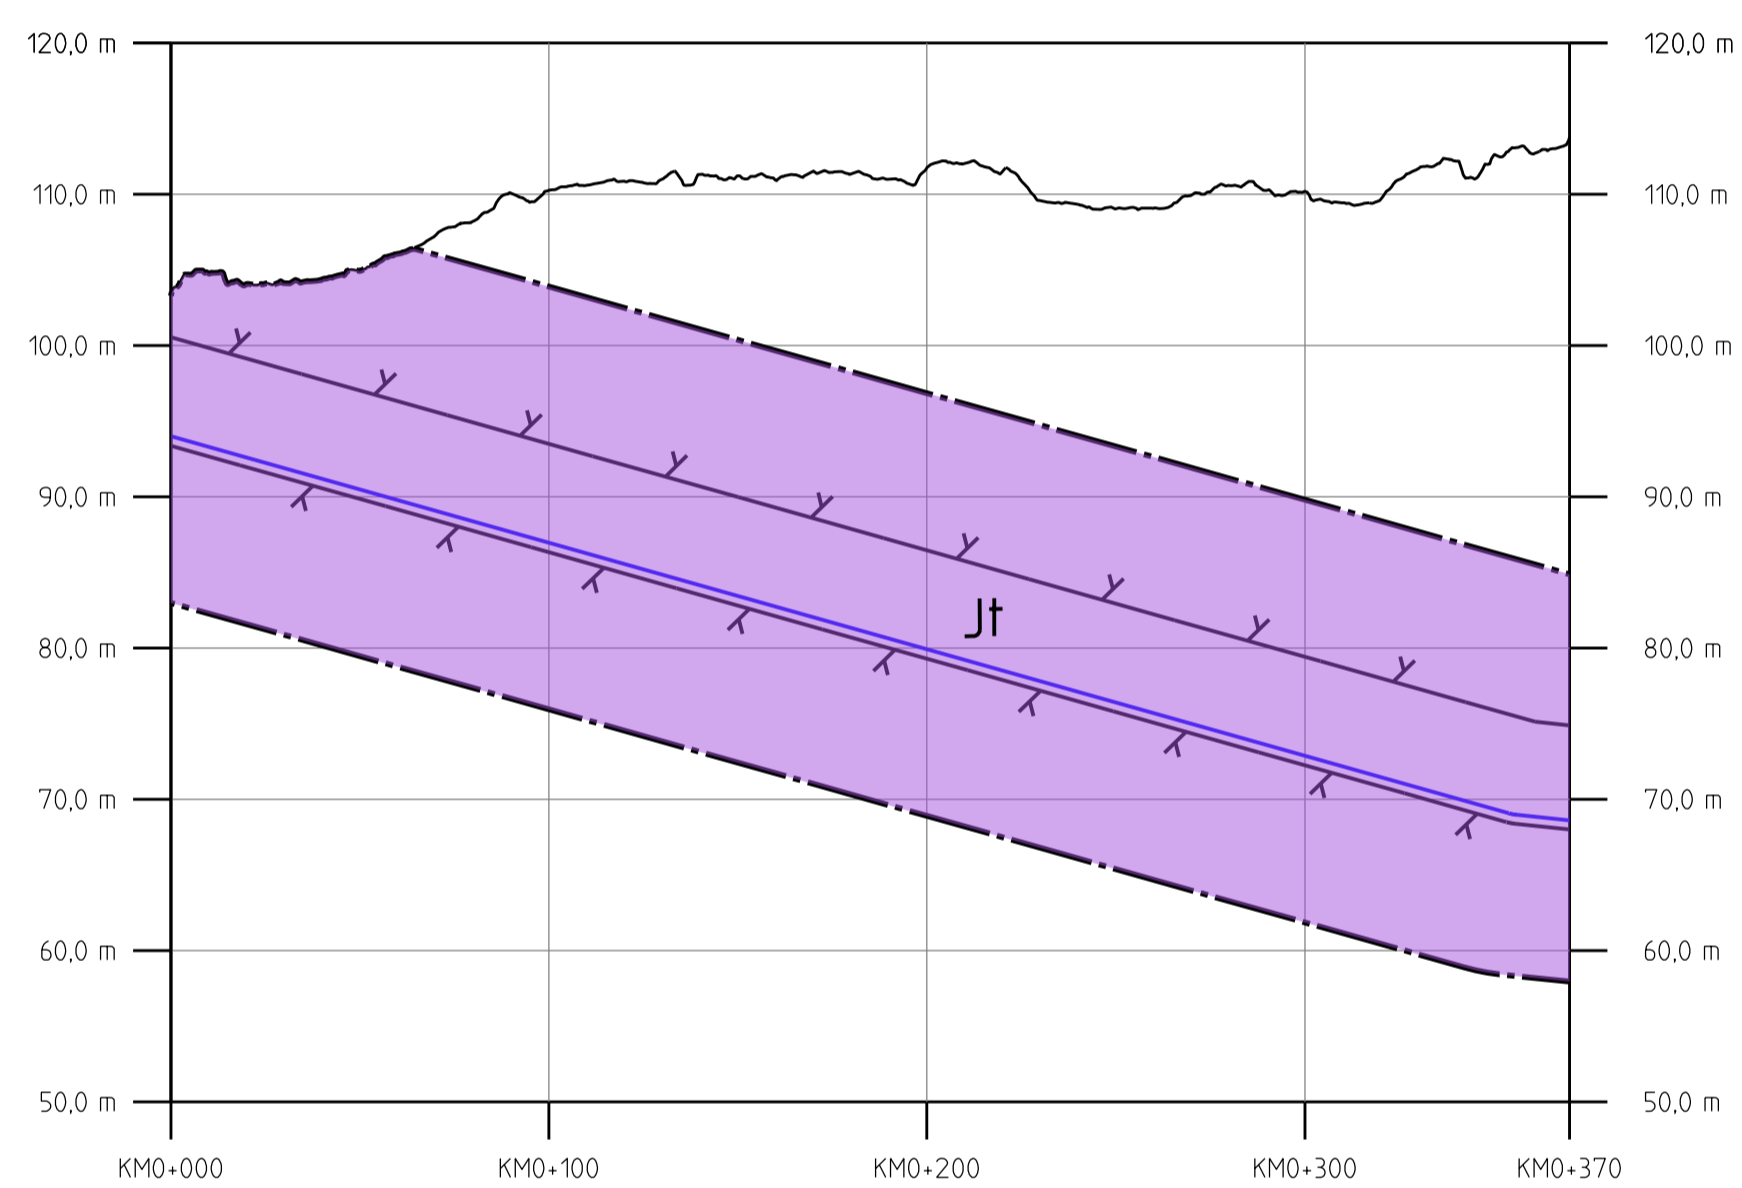

REDOVISAD PROFIL I PLAN

ORIENTERINGSFIGUR MED BLADNUMMER

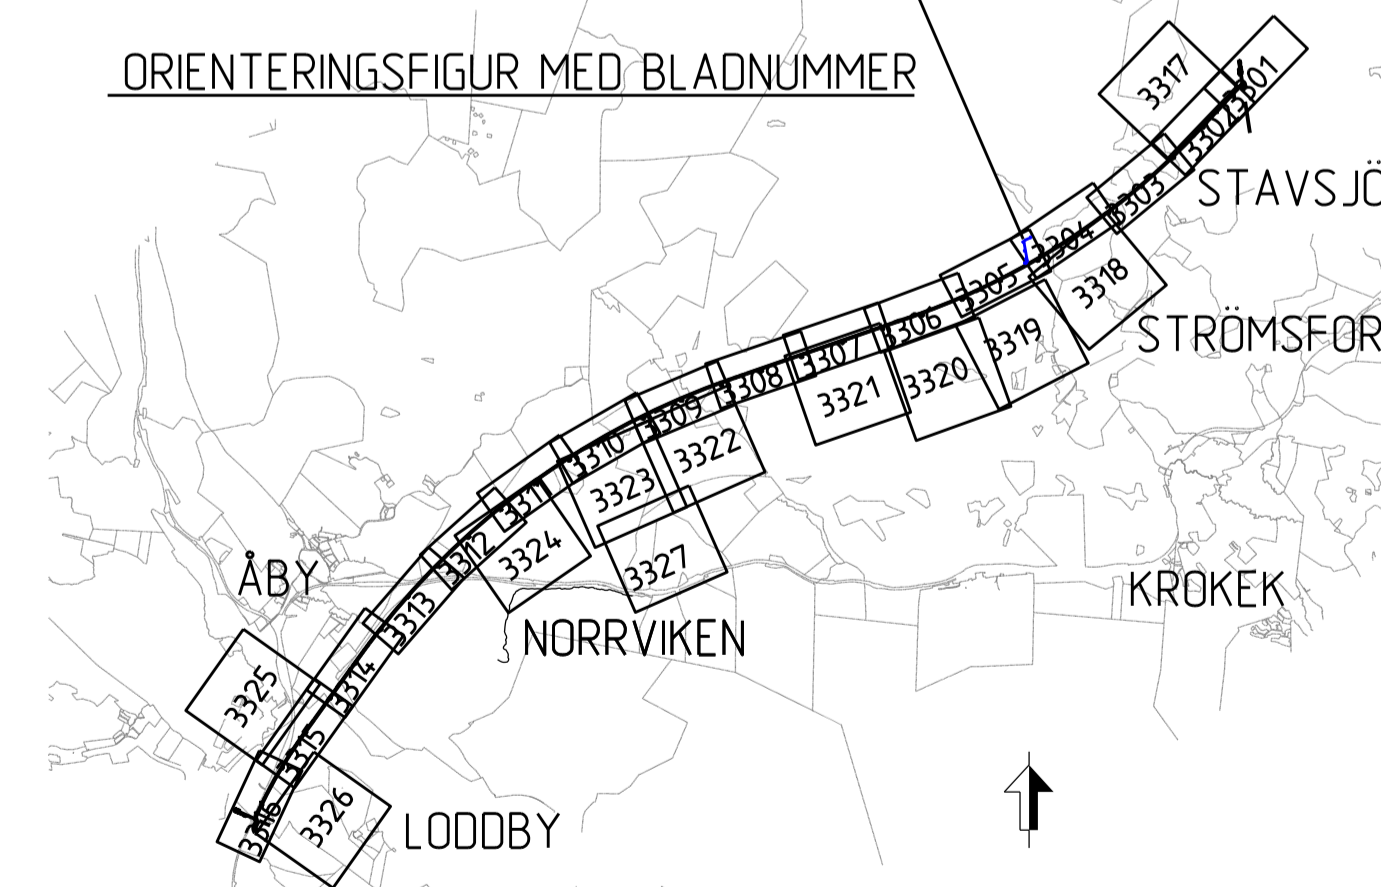

Dimensionering av Trafikverkets spårstråk. Allt obehörigt
 begränsade av riktningen beräknas enligt lag.
 TRAFIKVERKET

ÄNDR	ÄNDRINGEN AVSER	ODKÄND AV	ÄNDR. DATUM
TYP: A1 PLAN			
JÄRNVÄGSPLAN			
LEVERANTÖR	AVGELNING	LEVERANS/ÄNDRINGS-TM	TEKNOLOGI
SWECO	UPPFRÅGNUMMER 12800822-004	KONSTRUKTIONNUMMER	GRÄNSNINGSTATUS / SYFTE PRELIMINÄR
TRAFIKVERKET	OSTLÄNKEN		HANDLINGSTYP SAMRÅDSHANDLING
SKAPAD AV SWECO/SEPASU	MARKANSPRÅK STAVSJÖ-LODDBY		ANLÄGGNINGSTYP
GRANSKAD AV	SERVICE TUNNEL BÖKSJÖ		SKALA
	PROFIL JÄRNVÄGSPLAN		1:2000
ODKÄND AV	BLAD	FÖRFRÅT	RITINGSNUMMER FÖRVALTNING
	2019-11-04	A1	BLAD 3301
			NÄSTA BLAD 3302
			ÄNDR. ...